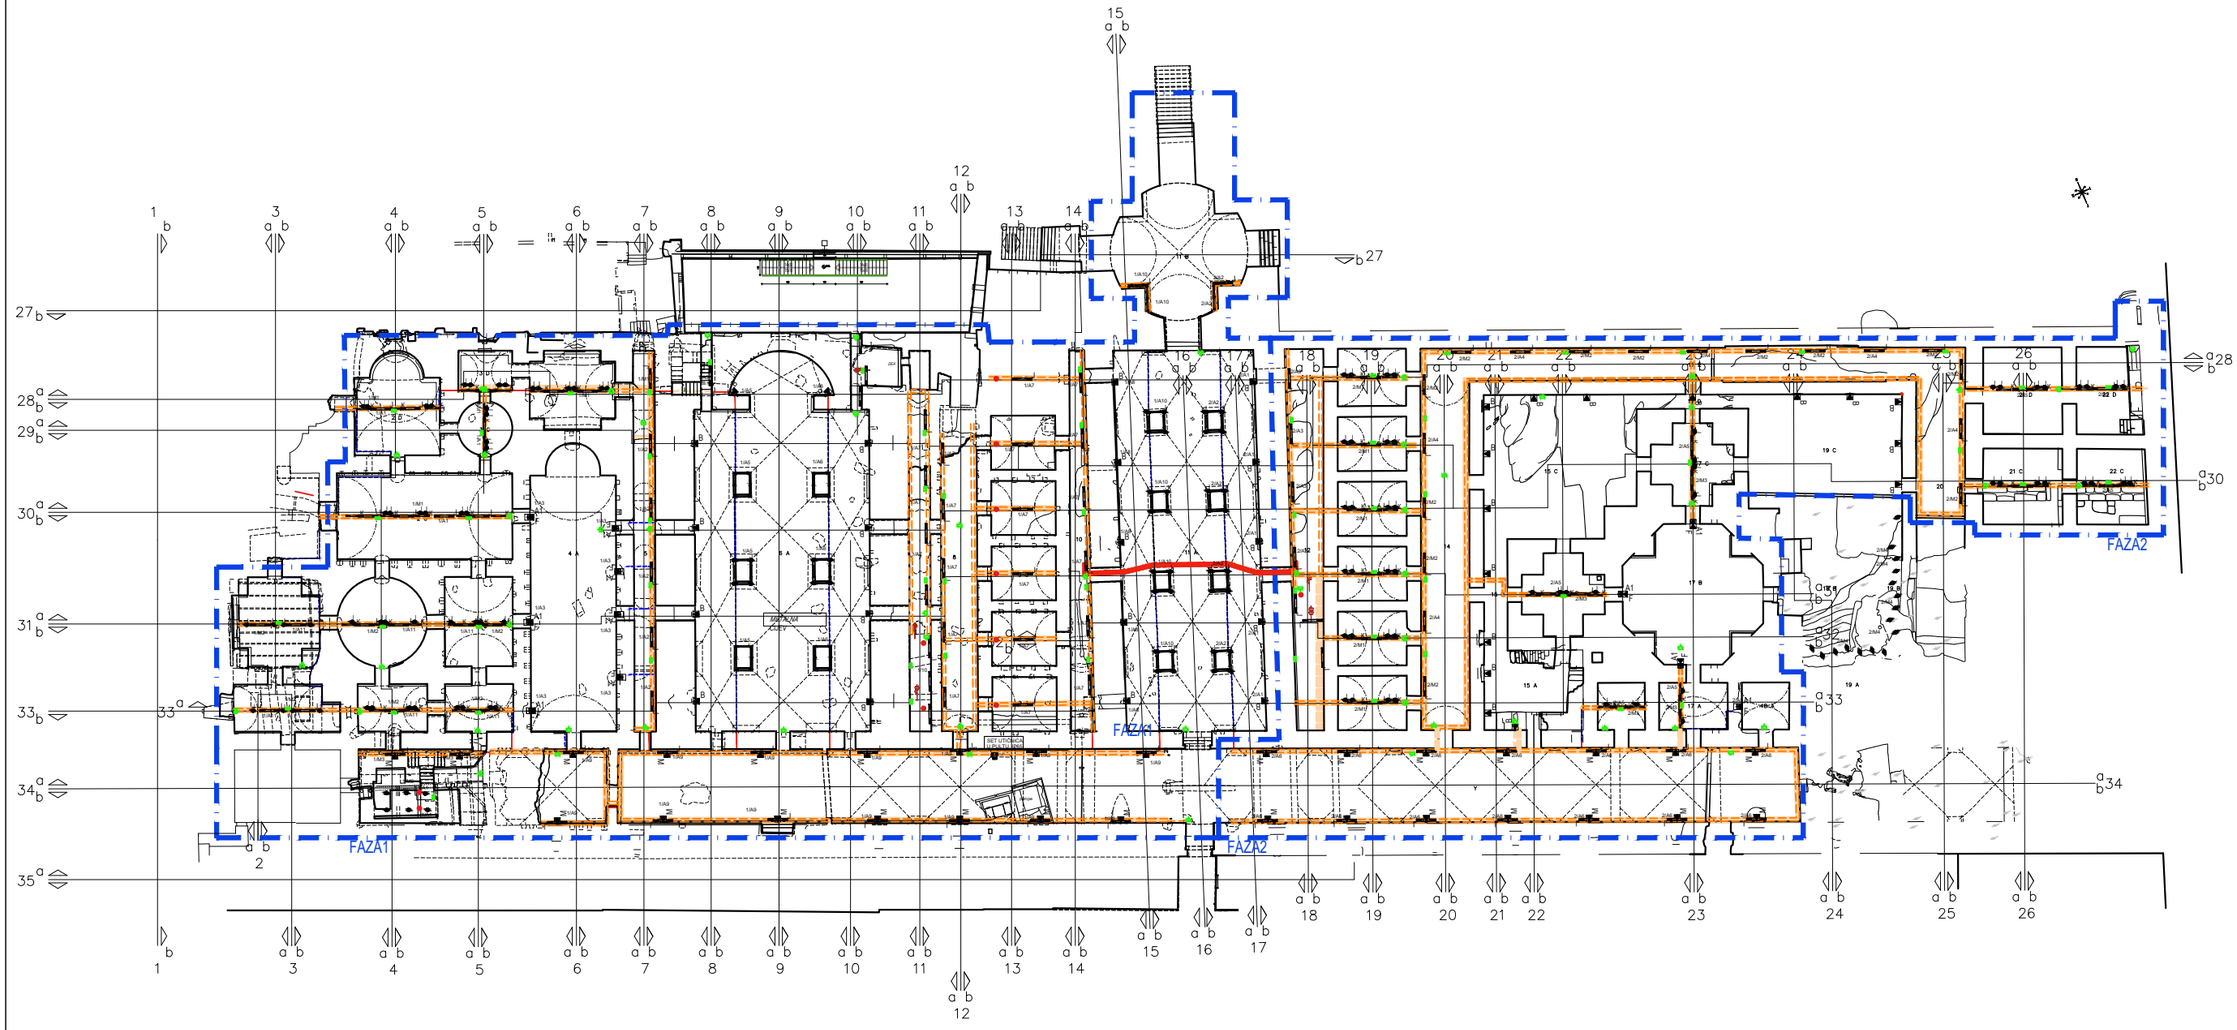


Investitor:
Muzej grada Splita,21000 Split
OIB:35217491823

Zgrada:
Dioklecijanovi podrumi Split
z.u. 22805, k.o. Split

Projekt: Izrada projektne dokumentacije električnih instalacija Dioklecijanovih podruma

Sadržaj: RASPODJELA PO FAZAMA